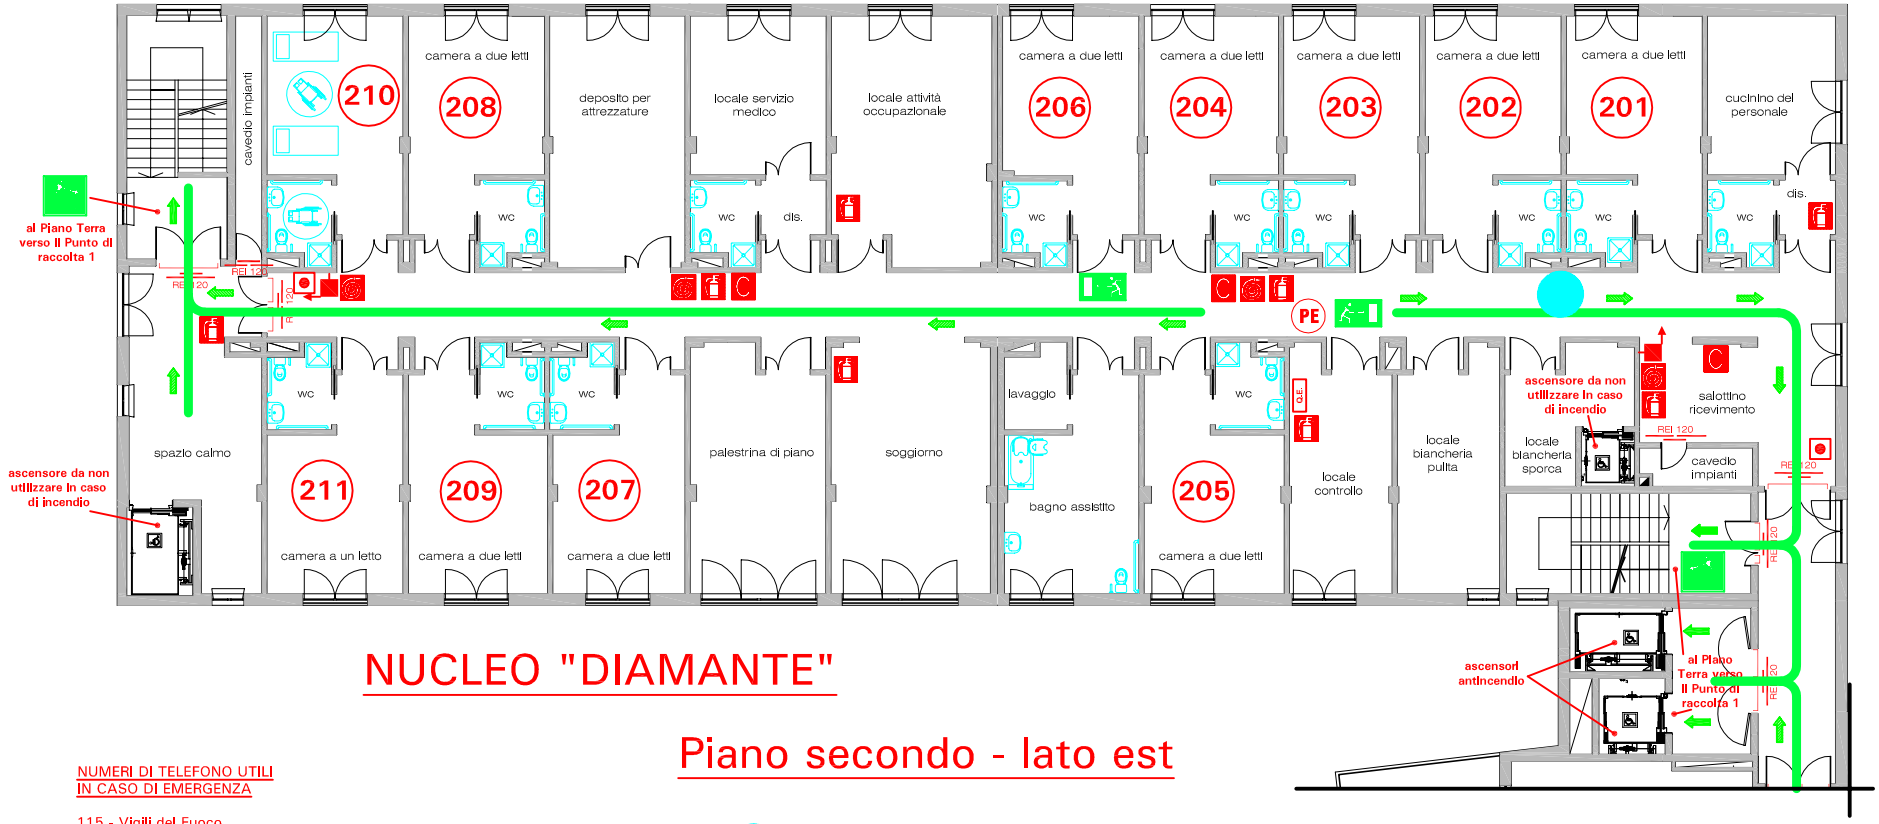

NUCLEO "DIAMANTE"

Piano secondo - lato est

Voi siete qui

NUMERI DI TELEFONO UTILI
IN CASO DI EMERGENZA

115 - Vigili del Fuoco
112 - Carabinieri
113 - Polizia
118 - Pronto soccorso

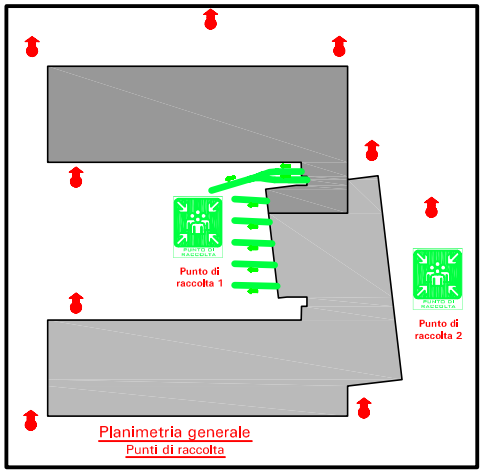

Planimetria generale
Punti di raccolta

Chi scopre un incendio:

- Deve mantenersi calmo e non lasciarsi prendere dal panico.
- Dopo aver dato l'allarme a voce alle persone che si trovano nelle vicinanze (se necessario), chiami mediante i telefoni interni uno dei posti presidiati (il n. 435 l'infermeria del primo piano lato Ovest) segnalando la situazione di emergenza e dando con calma una chiara descrizione di quanto sta avvenendo.
- Qualora non riuscisse a contattare telefonicamente un posto presidiato, prema uno dei "pulsanti di allarme" posti nei punti indicati nella planimetria sopra riportata.
- Solo se trattasi di un principio d'incendio tenti di spegnerlo utilizzando gli estintori.
- Nel caso l'incendio si sviluppi in modo incontrollabile, dopo aver allertato tutte le persone presenti, abbandoni la struttura raggiungendo l'uscita di sicurezza più vicina sicuramente agibile.
- Solo dopo aver ben chiaro il percorso di esodo assista chi ha eventualmente bisogno d'aiuto.

Evacuazione:

- Sentendo le campane dell'impianto di allarme, i presenti nella struttura prestino particolare attenzione: le necessarie informazioni e istruzioni saranno date mediante l'impianto di diffusione sonora.
- Il comando di evacuazione della struttura verrà dato mediante l'impianto di diffusione sonora direttamente dal responsabile della squadra d'emergenza.
- Tutte le persone evacuate si portino nei punti di raccolta indicati nella planimetria riportata a fianco.
- Chi è a conoscenza di persone in difficoltà rimaste all'interno della struttura, informi immediatamente i mezzi di soccorso per i necessari interventi di salvataggio.

Il personale del posto presidiato che riceve l'allarme:

- Informi immediatamente il responsabile della squadra per la gestione dell'emergenza che, valutata la situazione, deciderà gli interventi necessari (intervento di spegnimento, chiamata dei Vigili del Fuoco, evacuazione della struttura, ecc.).
- Appena possibile informerà attraverso l'impianto di diffusione sonora i presenti nella struttura di quanto sta succedendo.
- Nel caso fosse ritenuto necessario, anche in via precauzionale, l'intervento dei Vigili del Fuoco la chiamata telefonica va fatta formando il n. 115, fornendo tutte le informazioni necessarie (Qui è la Casa di Riposo PEZZANI di Viale della Repubblica, 86 in Voghera - c'è un principio d'incendio dovuto a .....; c'è/non c'è pericolo per persone; siete pregati d'intervenire urgentemente).
Al termine della telefonata il responsabile della squadra di emergenza o un suo incaricato si rechi nei pressi dell'ingresso principale ed attenda l'arrivo dei Vigili del Fuoco.

All'arrivo dei Vigili del Fuoco, tutto il personale presente:

- Resti a disposizione dei Vigili del Fuoco, fornendo loro tutte le necessarie informazioni: luogo dove si sta sviluppando l'incendio, cosa brucia, pericolo di vita per persone, interruttore elettrico generale, presidi antincendio, posizione della centrale termica, ecc.;
- Collabori con le squadre di soccorso, se richiesto e su loro precise indicazioni.

Legenda

- Idrante soprasuolo UNI 70
- Idrante a naspo UNI 25
- Idrante a cassetta UNI 45 con vetro tipo Safe Crash
- Estintore portatile
- Coperta antincendio
- Pulsante di allarme
- Vie di fuga orizzontali
- Vie di fuga verso il basso
- Vie di fuga verso l'alto
- US — Uscita di sicurezza
- PE — Pulsante di sgancio impianto elettrico
- Q.E. — Quadro elettrico di piano
- Display alfanumerico a parete per la ripetizione degli allarmi
- Centrale rivelazione fumi

Rev.	Data	Descrizione	Disegn.	Approv.
0	16/07/06	Prima emissione		

Committente	A.S.P. "CARLO PEZZANI" – VOGHERA
Lavoro	Residenza Sanitaria Assistenziale "C. PEZZANI" Viale Repubblica, 86 – VOGHERA (PV)
Titolo	PIANO SECONDO Presidi antincendio e percorsi di esodo
Scala	
Tavola	4/3

Dott. Ing. Santo GIULIANO
Via Paolo VI, 25
27058 – VOGHERA (PV) Tel/Fax 0383-641264

E' vietata la riproduzione o divulgazione a terzi del presente disegno senza preventiva autorizzazione scritta.